


2-RW  
66,88m<sup>2</sup> (inkl. Balkon)

Nr. 22

3-RW  
77,62m<sup>2</sup> (inkl. Balkon)

2-RW  
67,09m<sup>2</sup> (inkl. Balkon)

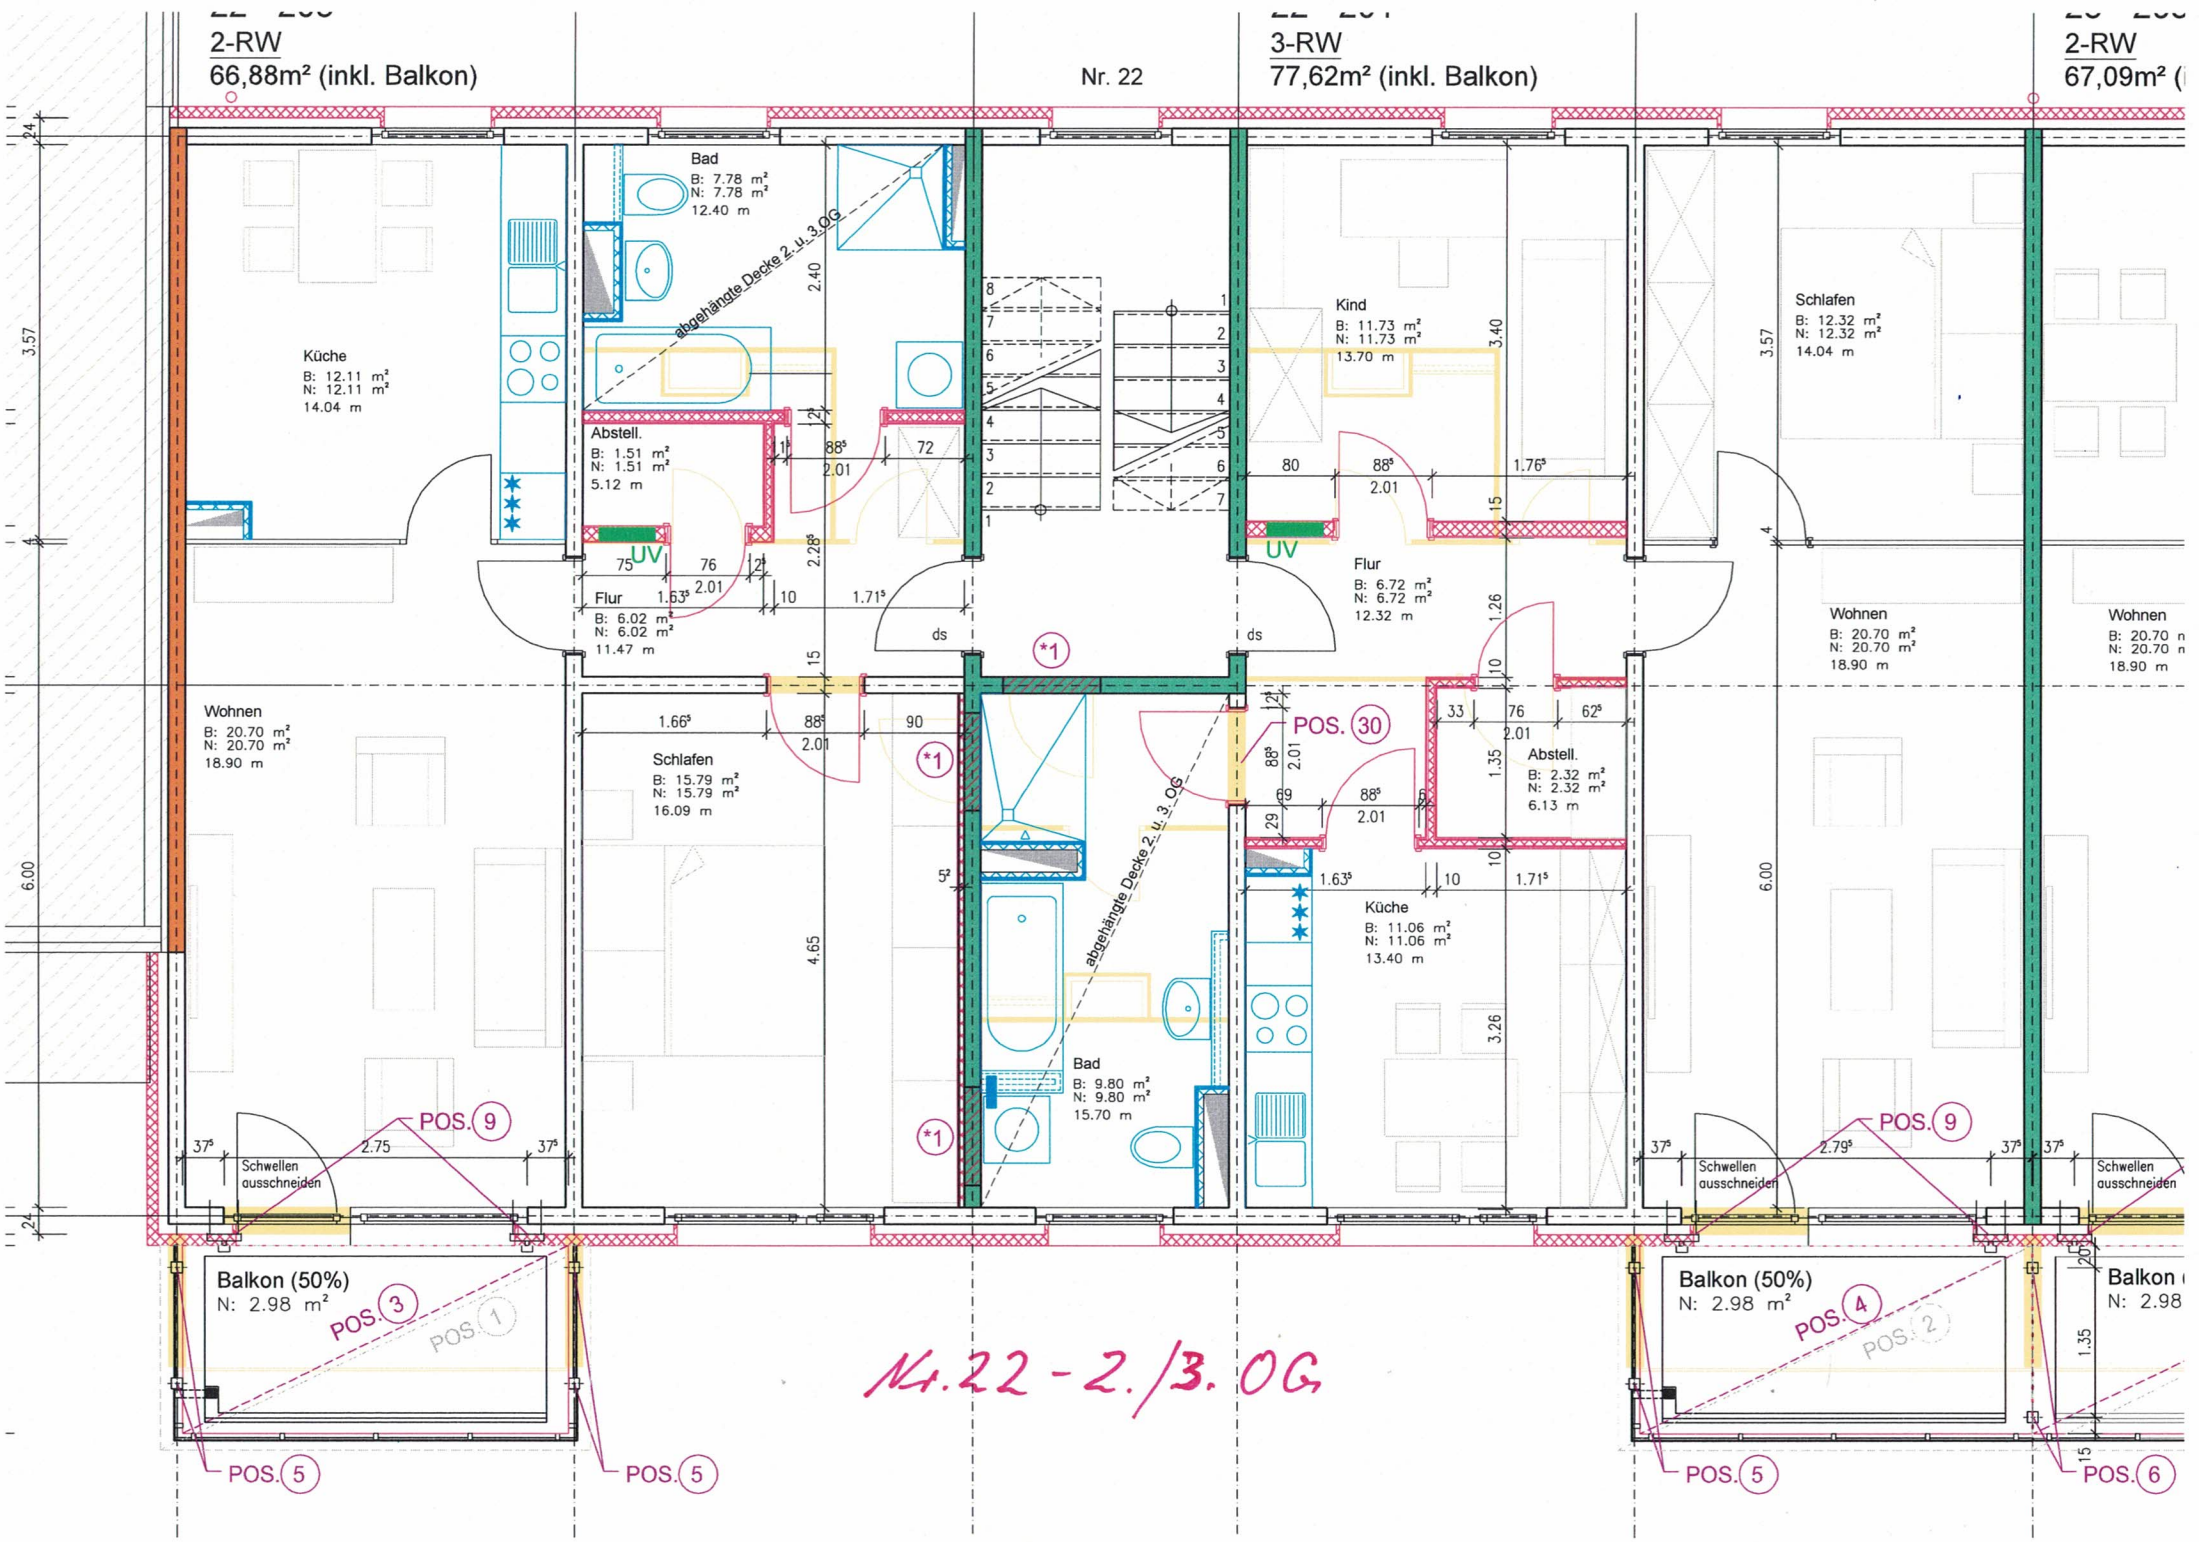

Küche  
B: 12.11 m<sup>2</sup>  
N: 12.11 m<sup>2</sup>  
14.04 m

Bad  
B: 7.78 m<sup>2</sup>  
N: 7.78 m<sup>2</sup>  
12.40 m

Abstell.  
B: 1.51 m<sup>2</sup>  
N: 1.51 m<sup>2</sup>  
5.12 m

Flur  
B: 6.02 m<sup>2</sup>  
N: 6.02 m<sup>2</sup>  
11.47 m

Kind  
B: 11.73 m<sup>2</sup>  
N: 11.73 m<sup>2</sup>  
13.70 m

Flur  
B: 6.72 m<sup>2</sup>  
N: 6.72 m<sup>2</sup>  
12.32 m

Schlafen  
B: 12.32 m<sup>2</sup>  
N: 12.32 m<sup>2</sup>  
14.04 m

Wohnen  
B: 20.70 m<sup>2</sup>  
N: 20.70 m<sup>2</sup>  
18.90 m

Wohnen  
B: 20.70 m<sup>2</sup>  
N: 20.70 m<sup>2</sup>  
18.90 m

Wohnen  
B: 20.70 m<sup>2</sup>  
N: 20.70 m<sup>2</sup>  
18.90 m

Schlafen  
B: 15.79 m<sup>2</sup>  
N: 15.79 m<sup>2</sup>  
16.09 m

Küche  
B: 11.06 m<sup>2</sup>  
N: 11.06 m<sup>2</sup>  
13.40 m

Bad  
B: 9.80 m<sup>2</sup>  
N: 9.80 m<sup>2</sup>  
15.70 m

Abstell.  
B: 2.32 m<sup>2</sup>  
N: 2.32 m<sup>2</sup>  
6.13 m

Balkon (50%)  
N: 2.98 m<sup>2</sup>

Balkon (50%)  
N: 2.98 m<sup>2</sup>

Balkon (50%)  
N: 2.98 m<sup>2</sup>

Nr. 22 - 2./3. OG

POS. 9

POS. 9

POS. 3

POS. 4

POS. 5

POS. 5

POS. 5

POS. 2

POS. 6