


2-RW
67,09m² (inkl. Balkon)

Nr. 23

3-RW
77,77m² (inkl. Balkon)

2-RW
67,09m² (inkl. Balkon)

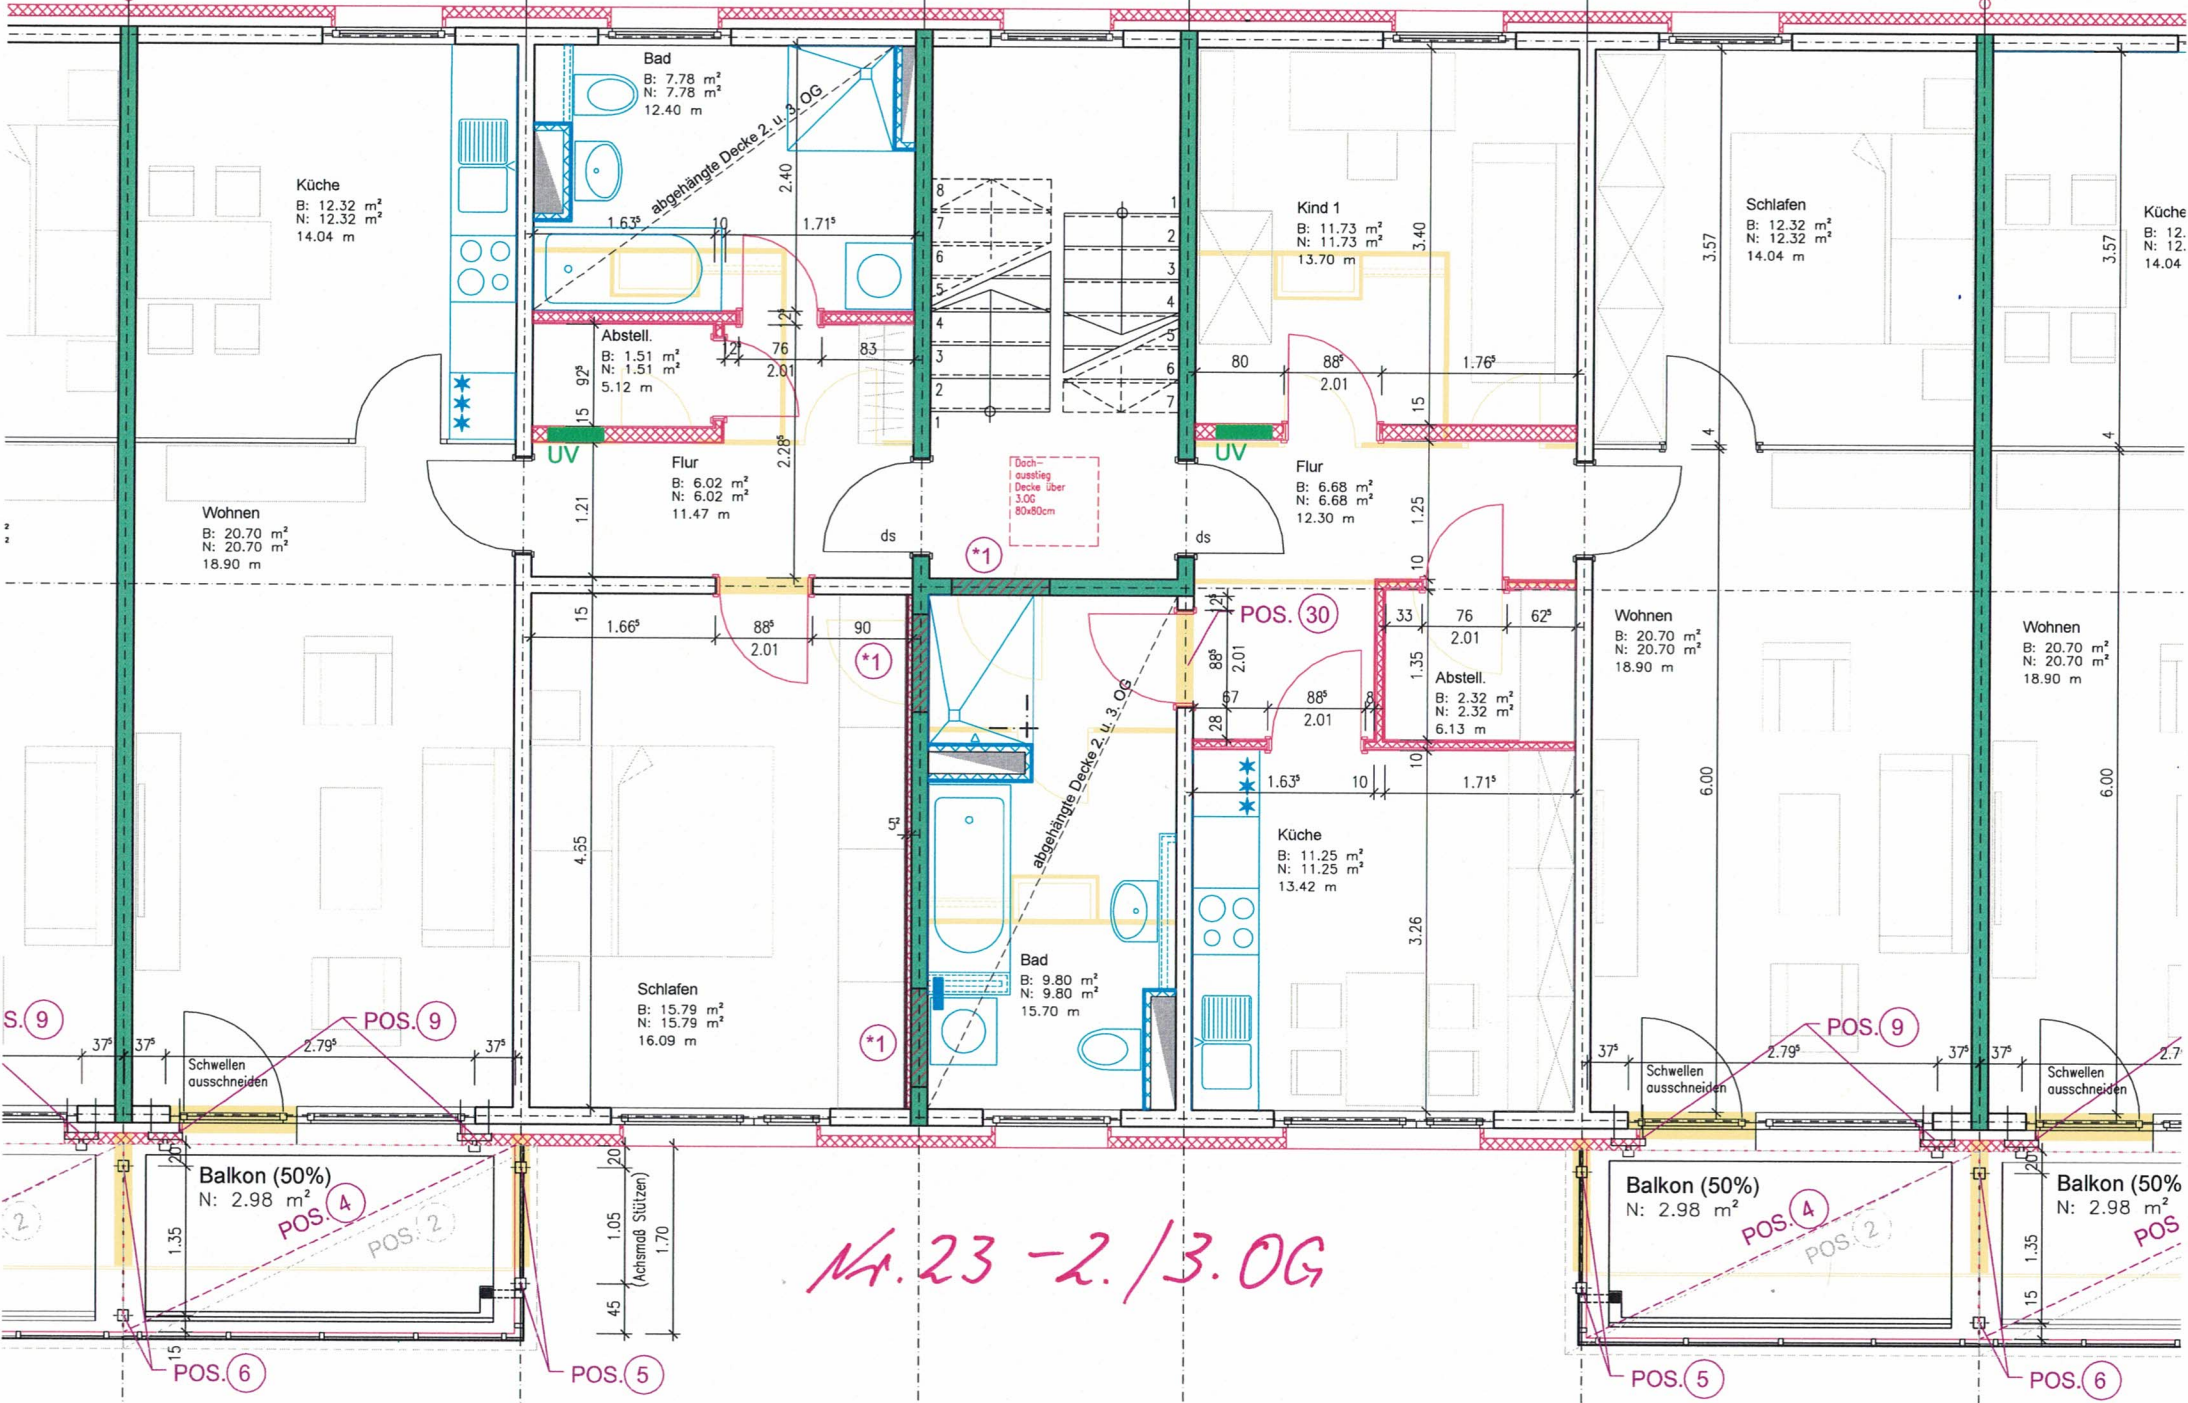

Küche
B: 12.32 m²
N: 12.32 m²
14.04 m

Wohnen
B: 20.70 m²
N: 20.70 m²
18.90 m

Bad
B: 7.78 m²
N: 7.78 m²
12.40 m

Abstell.
B: 1.51 m²
N: 1.51 m²
5.12 m

Flur
B: 6.02 m²
N: 6.02 m²
11.47 m

Kind 1
B: 11.73 m²
N: 11.73 m²
13.70 m

Flur
B: 6.68 m²
N: 6.68 m²
12.30 m

Schlafen
B: 12.32 m²
N: 12.32 m²
14.04 m

Küche
B: 12.32 m²
N: 12.32 m²
14.04 m

Wohnen
B: 20.70 m²
N: 20.70 m²
18.90 m

Wohnen
B: 20.70 m²
N: 20.70 m²
18.90 m

Schlafen
B: 15.79 m²
N: 15.79 m²
16.09 m

Bad
B: 9.80 m²
N: 9.80 m²
15.70 m

Küche
B: 11.25 m²
N: 11.25 m²
13.42 m

Abstell.
B: 2.32 m²
N: 2.32 m²
6.13 m

Balkon (50%)
N: 2.98 m²

Balkon (50%)
N: 2.98 m²

Balkon (50%)
N: 2.98 m²

Nr. 23 - 2./3. OG

S. 9

POS. 9

POS. 9

POS. 4

POS. 2

POS. 4

POS. 2

POS. 6

POS. 5

POS. 5

POS. 6

Dach-
ausstieg
Decke über
3. OG
80x80cm

*1

POS. 30

*1

POS