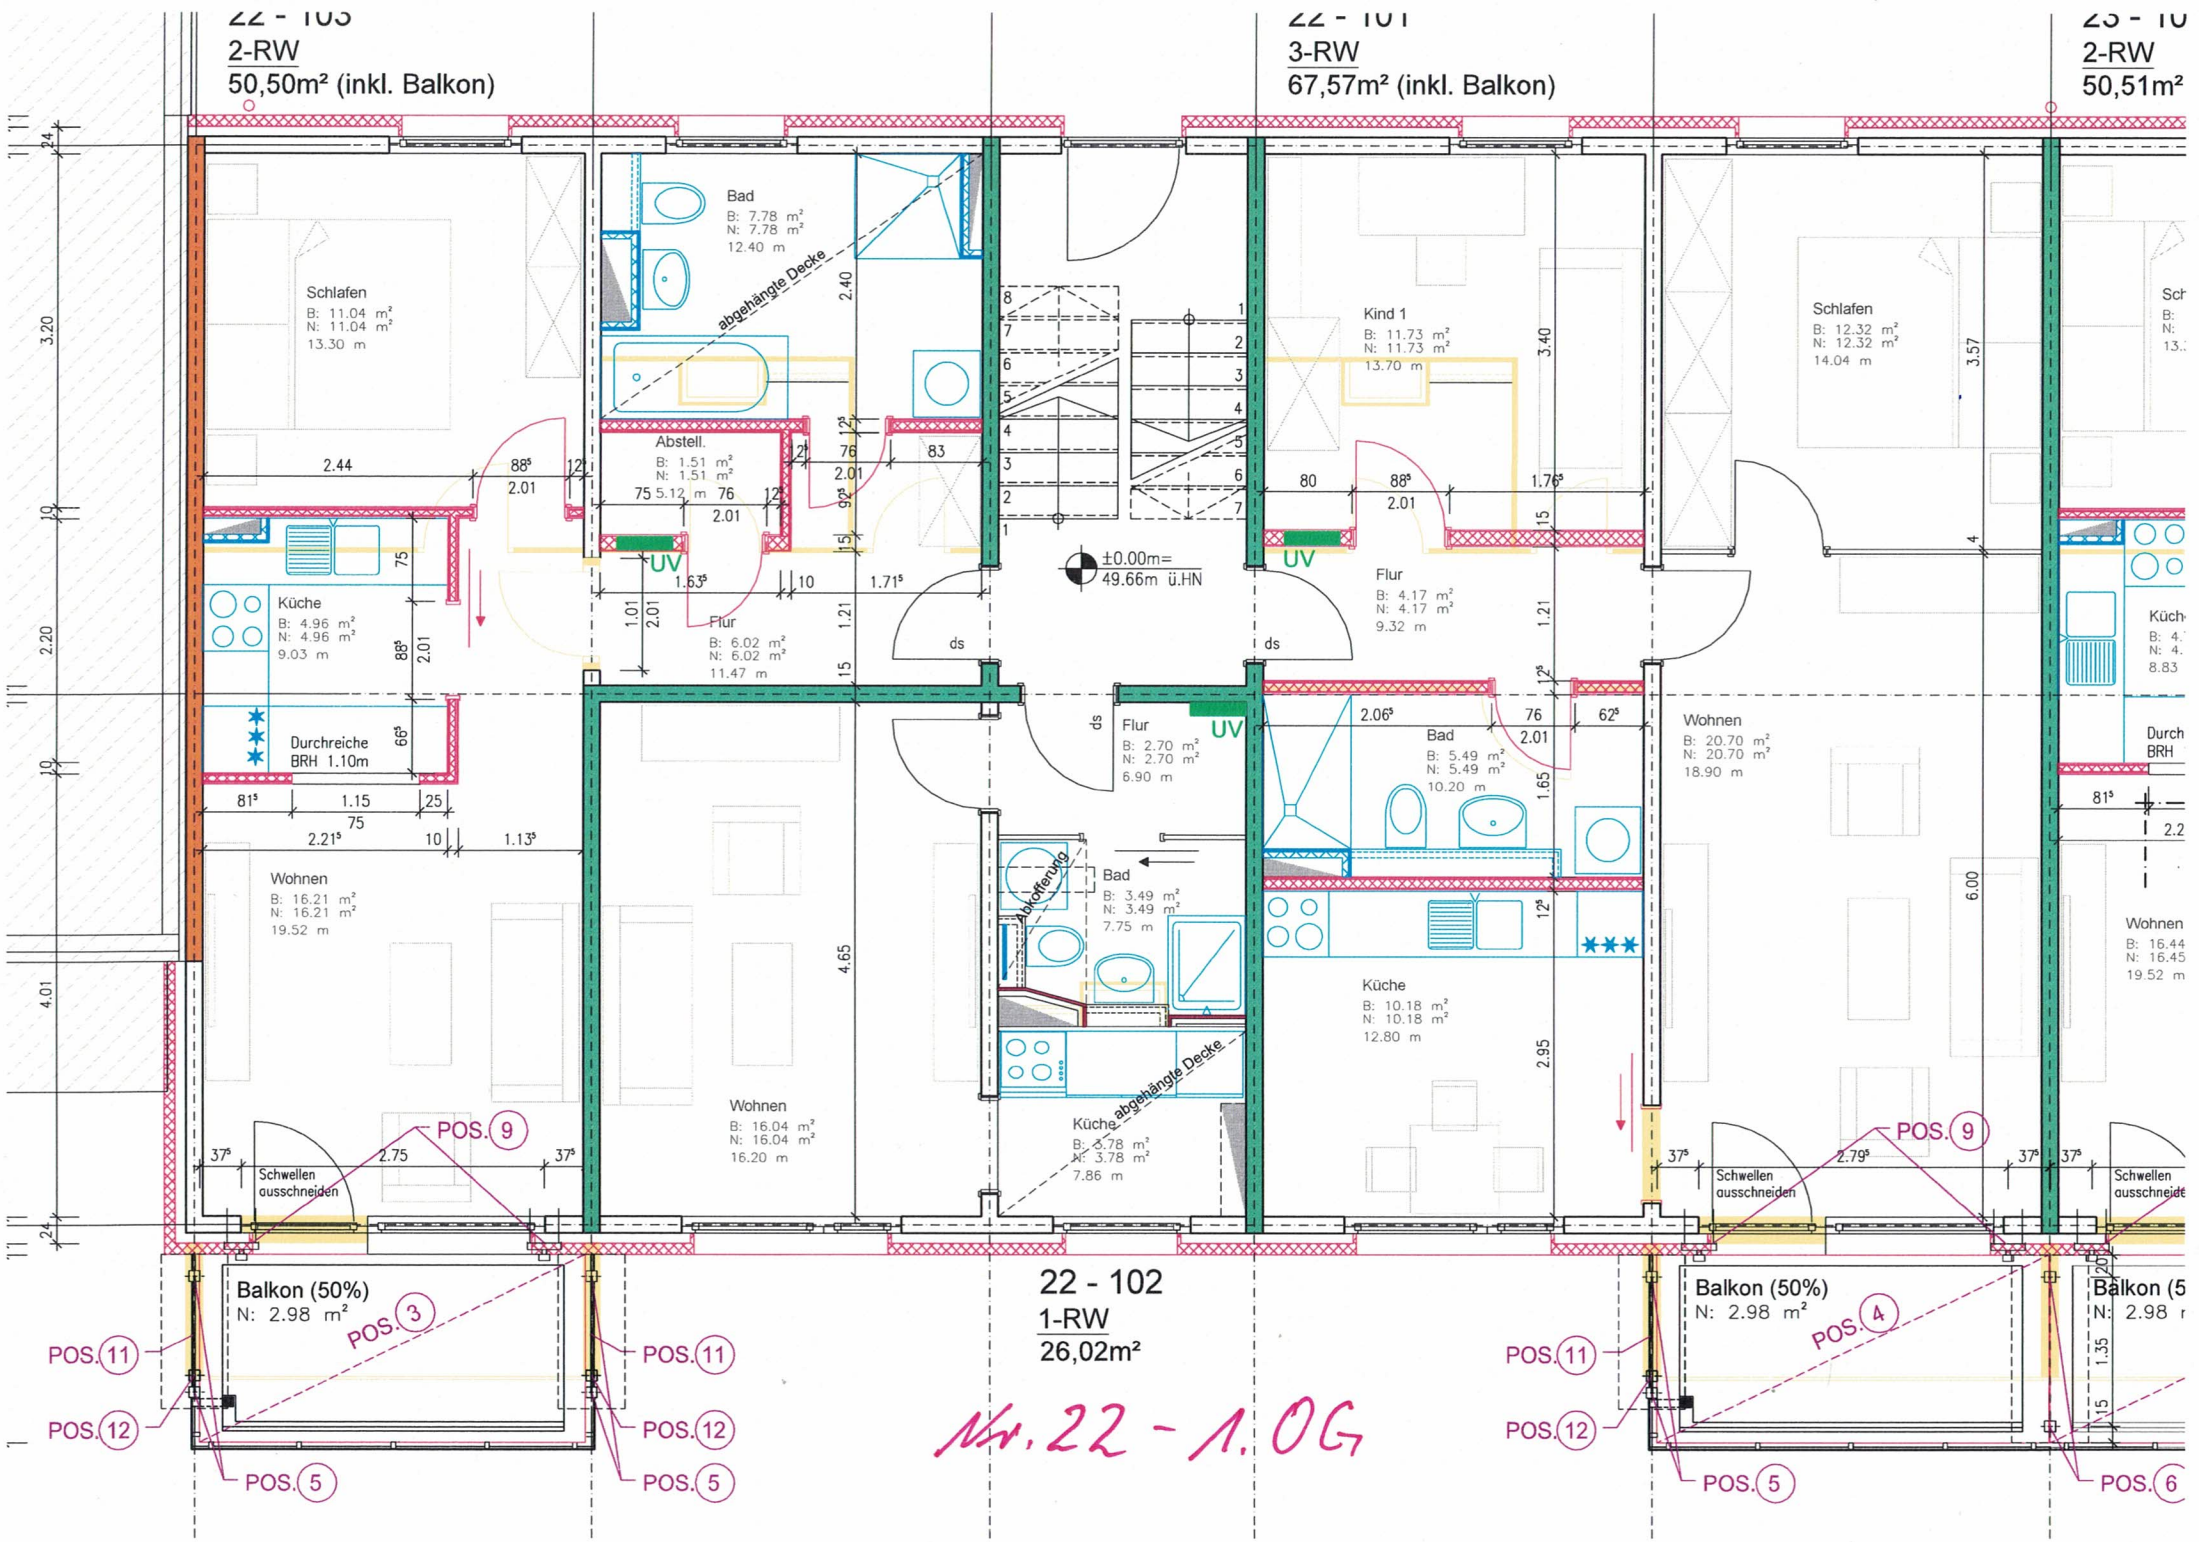
22 - 103
2-RW
50,50m² (inkl. Balkon)
22 - 101
3-RW
67,57m² (inkl. Balkon)
23 - 10
2-RW
50,51m²
Schlafen
B: 11.04 m²
N: 11.04 m²
13.30 m
Bad
B: 7.78 m²
N: 7.78 m²
12.40 m
abgehängte Decke
Abstell.
B: 1.51 m²
N: 1.51 m²
Kind 1
B: 11.73 m²
N: 11.73 m²
13.70 m
Schlafen
B: 12.32 m²
N: 12.32 m²
14.04 m
±0.00m=
49.66m ü.HN
UV
Flur
B: 6.02 m²
N: 6.02 m²
11.47 m
Flur
B: 4.17 m²
N: 4.17 m²
9.32 m
Küche
B: 4.96 m²
N: 4.96 m²
9.03 m
Durchreiche
BRH 1.10m
Flur
B: 2.70 m²
N: 2.70 m²
6.90 m
Bad
B: 5.49 m²
N: 5.49 m²
10.20 m
Wohnen
B: 20.70 m²
N: 20.70 m²
18.90 m
Wohnen
B: 16.21 m²
N: 16.21 m²
19.52 m
Bad
B: 3.49 m²
N: 3.49 m²
7.75 m
Abkofferung
Küche
B: 10.18 m²
N: 10.18 m²
12.80 m
Wohnen
B: 16.04 m²
N: 16.04 m²
16.20 m
Küche
B: 3.78 m²
N: 3.78 m²
7.86 m
abgehängte Decke
Schwellen ausschneiden
POS. 9
Balkon (50%)
N: 2.98 m²
POS. 3
POS. 4
POS. 11
POS. 12
POS. 5
POS. 6
22 - 102
1-RW
26,02m²
Nr. 22 - 1. OG